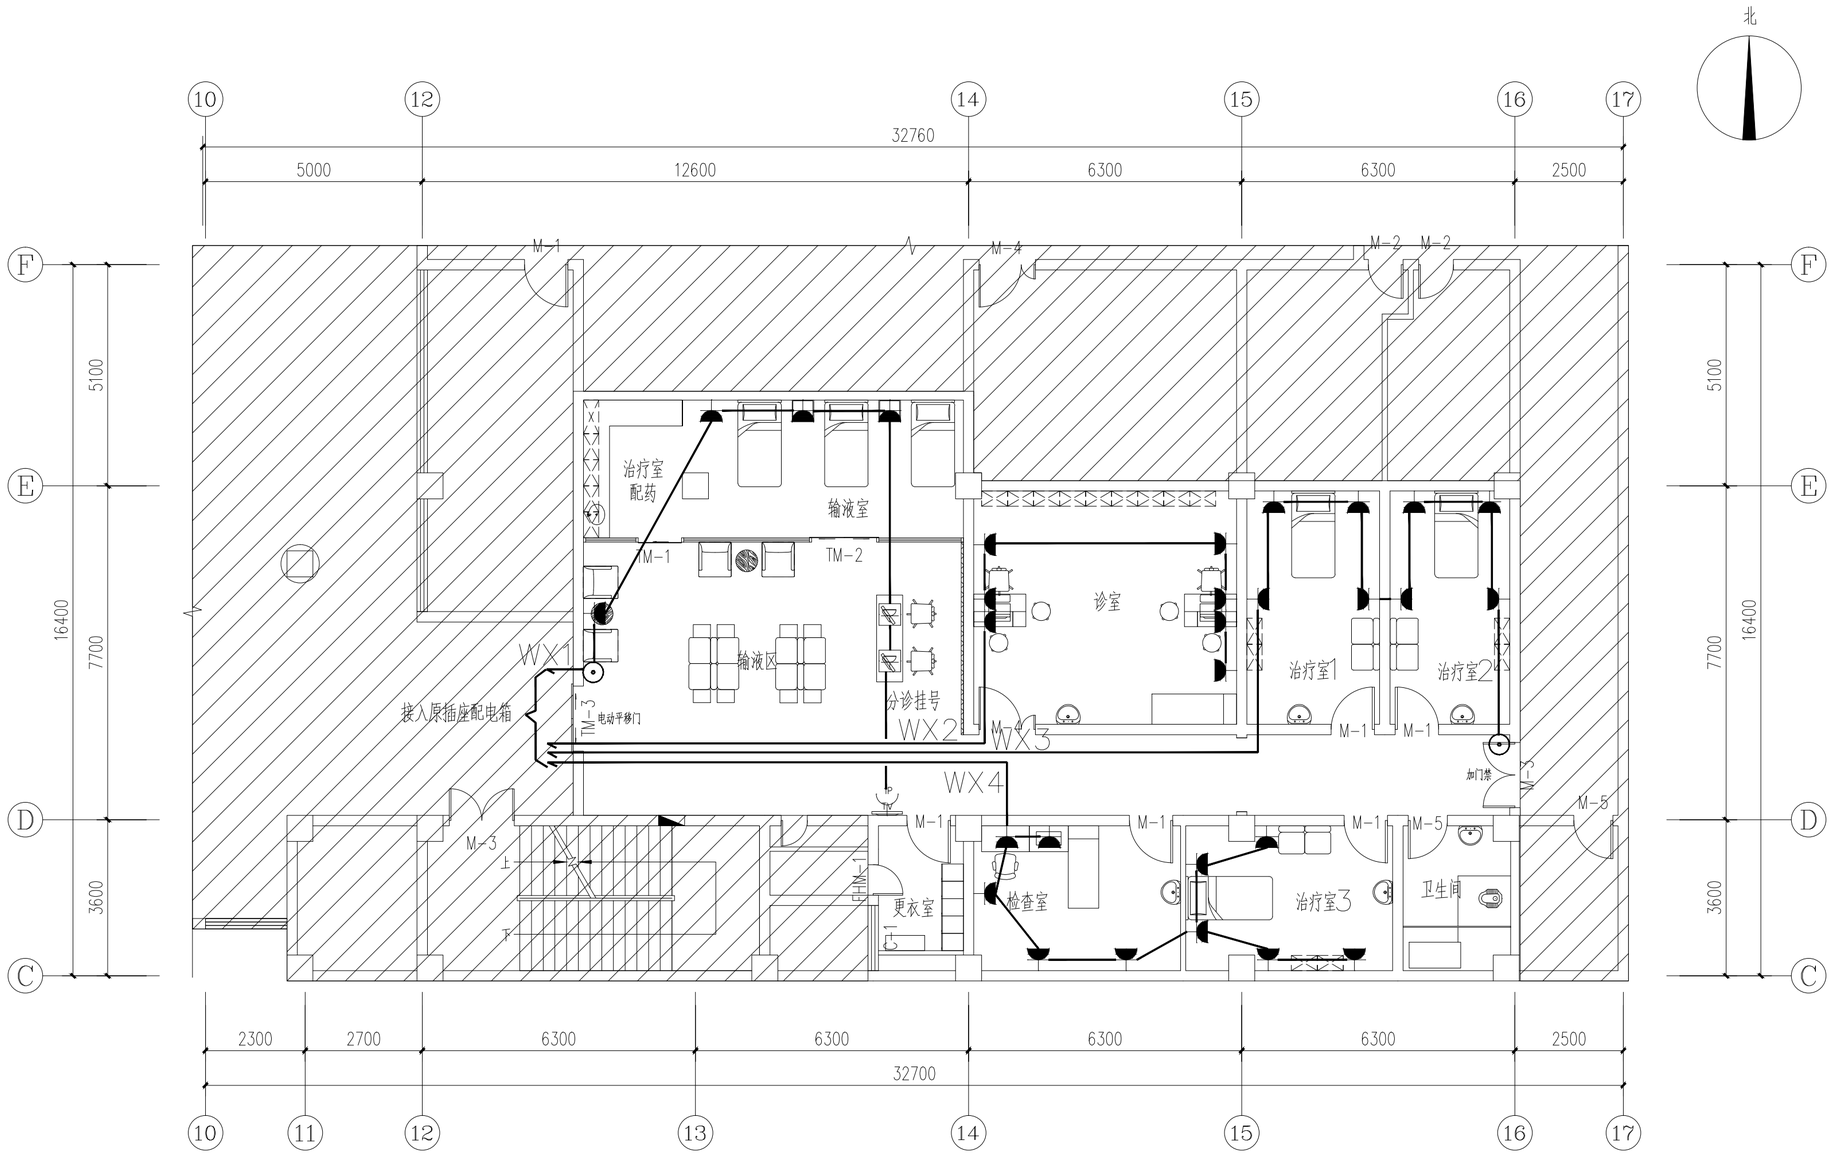


一层局部（职工保健中心）配电平面图 1:100

不在改造范围内

注：WX1~WX4:WDZR-BYJ-3x4-SC20-CC,FC

注解栏

山东省建筑设计研究院有限公司
Shandong Provincial Architecture Design&Research Institute Co.,Ltd

本图未盖资质章无效

注册章

会签				

设总		
方案设计		
专业负责人		
审定		
审核		
校对		
设计		
绘图		

建设单位	
工程名称	山东省立医院
子项名称	山东省医学影像学研究所局部改造
图名	一层局部（职工保健中心）配电平面图
工程编号	
子项编号	
专业	电气
图号	02
设计阶段	
版本	A
日期	