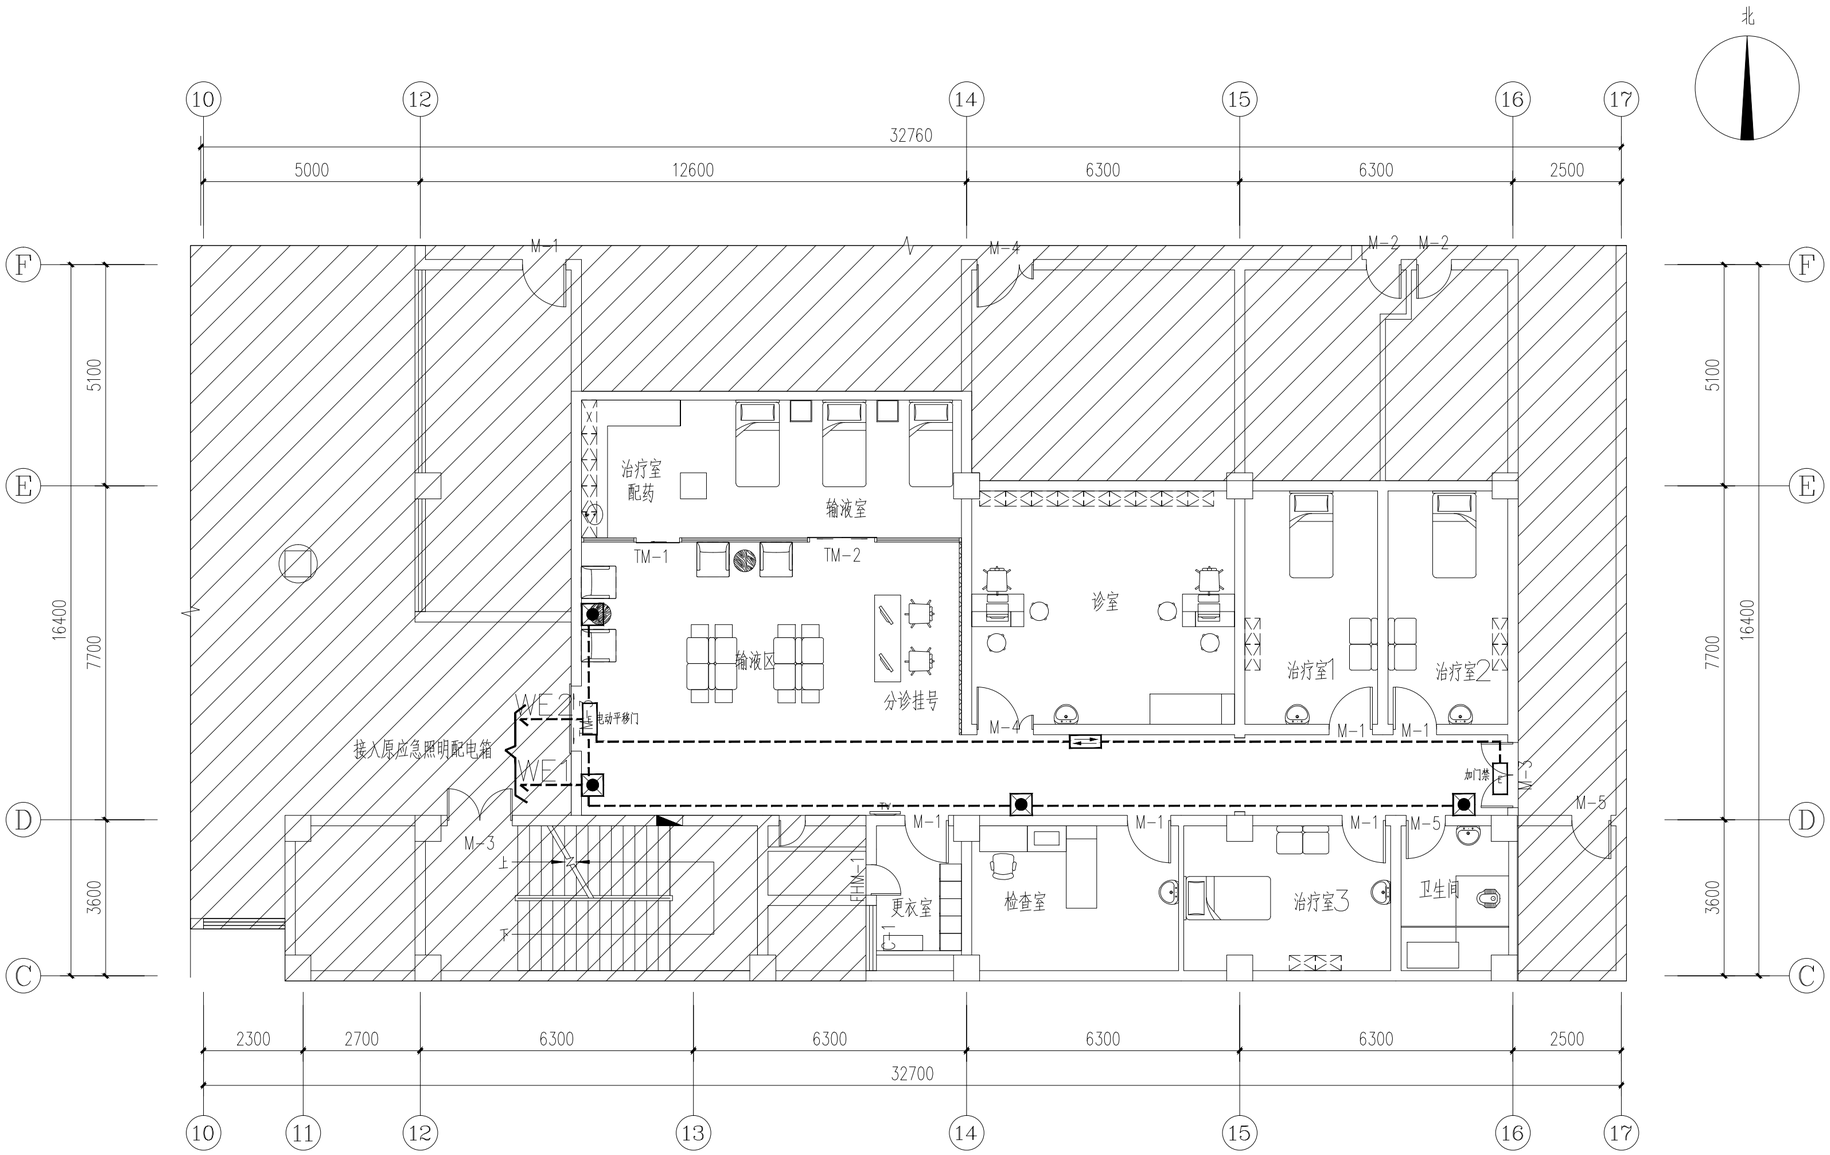


一层局部（职工保健中心）应急照明平面图　1:100

不在改造范围内

注：WE1:WDZN-BYJ-4x2.5-SC20-WC,CC；WE2:WDZN-BYJ-3x2.5-SC20-WC,CC

注解栏

山东省建筑设计研究院有限公司
Shandong Provincial Architecture Design&Research Institute Co.,Ltd

本图未盖资质章无效

注册章

会签				

设　总		
方案设计		
专业负责人		
审　定		
审　核		
校　对		
设　计		
绘　图		

建设单位	
工程名称	山东省立医院
子项名称	山东省医学影像学研究所局部改造
图　名	一层局部（职工保健中心）应急照明平面图
工程编号	
子项编号	
专　业	电气
图　号	04
设计阶段	
版　本	A
日　期	