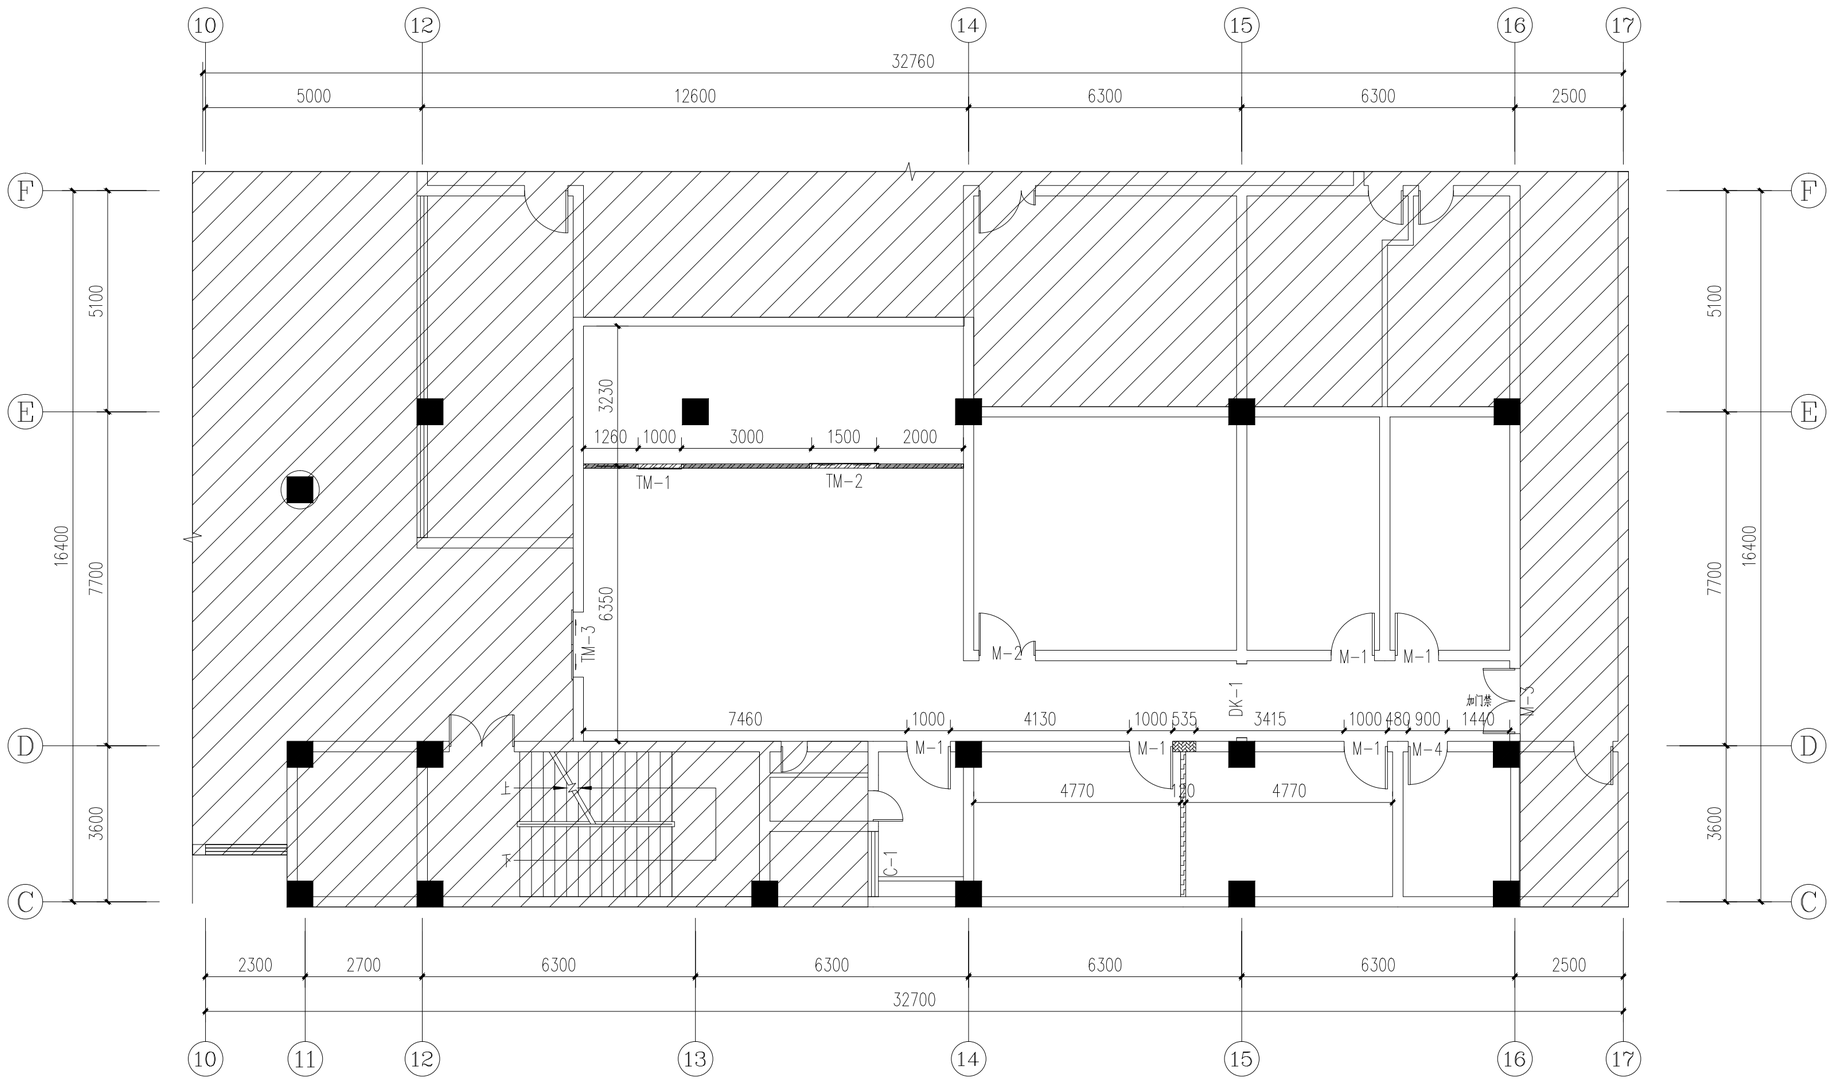


一层局部（职工保健中心）尺寸定位图 1:100

不在改造范围内

新建墙体（混凝土砌块墙）

新建墙体（轻钢龙骨隔墙 75系轻钢龙骨 双层9厚石膏板）

新建隔断（双层玻璃夹百叶隔断）

注解栏

山东省建筑设计研究院有限公司
Shandong Provincial Architecture Design&Research Institute Co.,Ltd

本图未盖资质章无效

注册章

会签

设总		
方案设计		
专业负责人		
审定		
审核		
校对		
设计		
绘图		

建设单位	
工程名称	山东省立医院
子项名称	山东省医学影像学研究所局部改造
图名	一层局部（职工保健中心）尺寸定位图
工程编号	
子项编号	
专业	装饰
图号	03
设计阶段	施工图设计
版本	
日期	