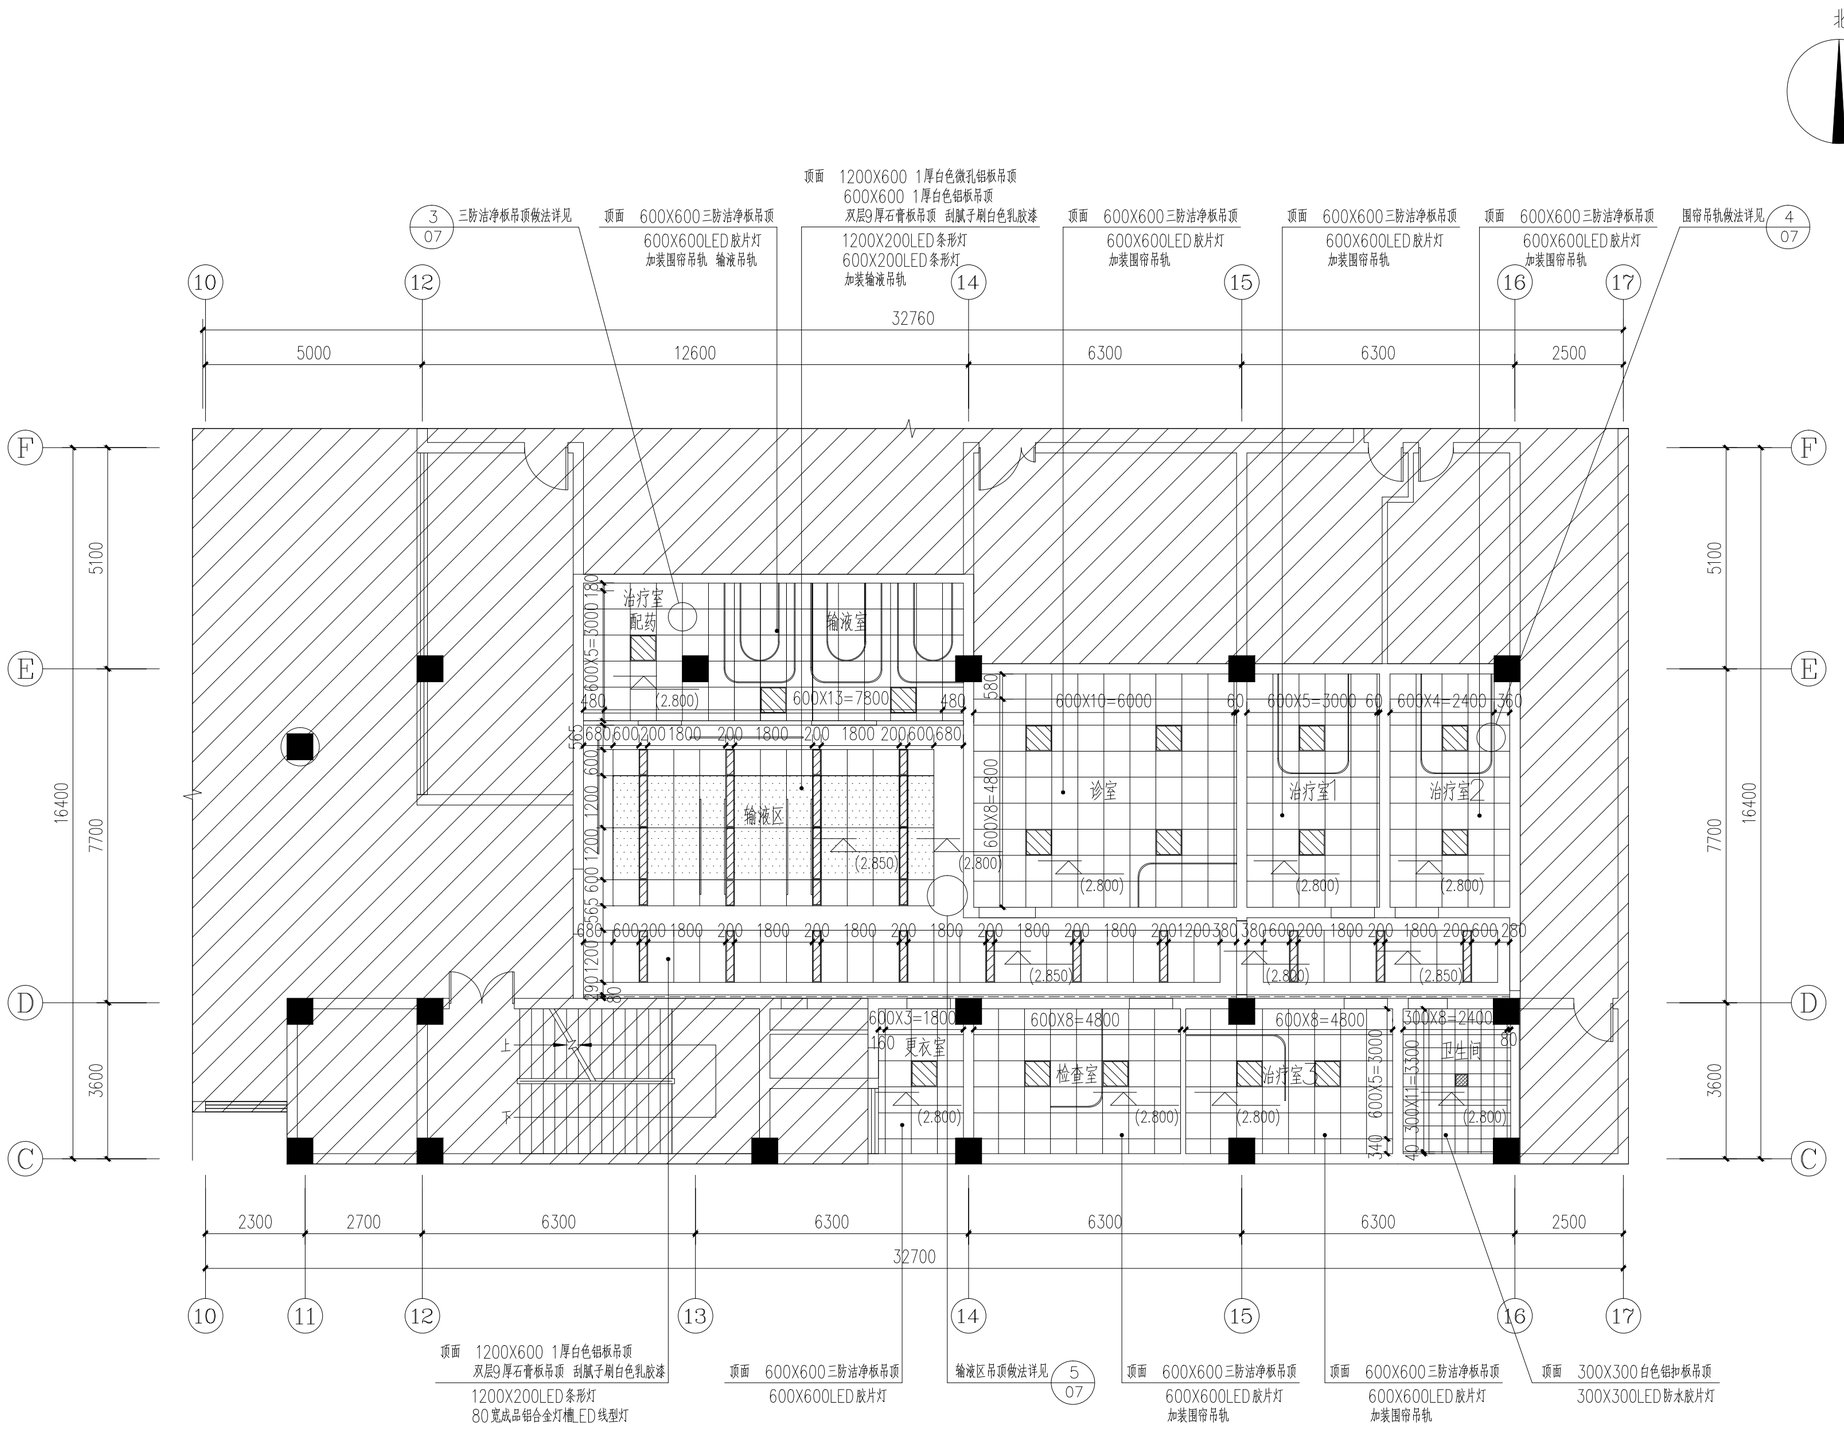


一层局部（职工保健中心）顶面图 1:100

不在改造范围内

注解栏

山东省建筑设计研究院有限公司
Shandong Provincial Architecture Design&Research Institute Co.,Ltd

本图未盖资质章无效

注册章

会签		
设总		
方案设计		
专业负责人		
审定		
审核		
校对		
设计		
绘图		
建设单位		
工程名称	山东省立医院	
子项名称	山东省医学影像学研究所局部改造	
图名	一层局部（职工保健中心）顶面图	
工程编号		
子项编号		
专业	装饰	
图号	05	
设计阶段	施工图设计	
版本		
日期		