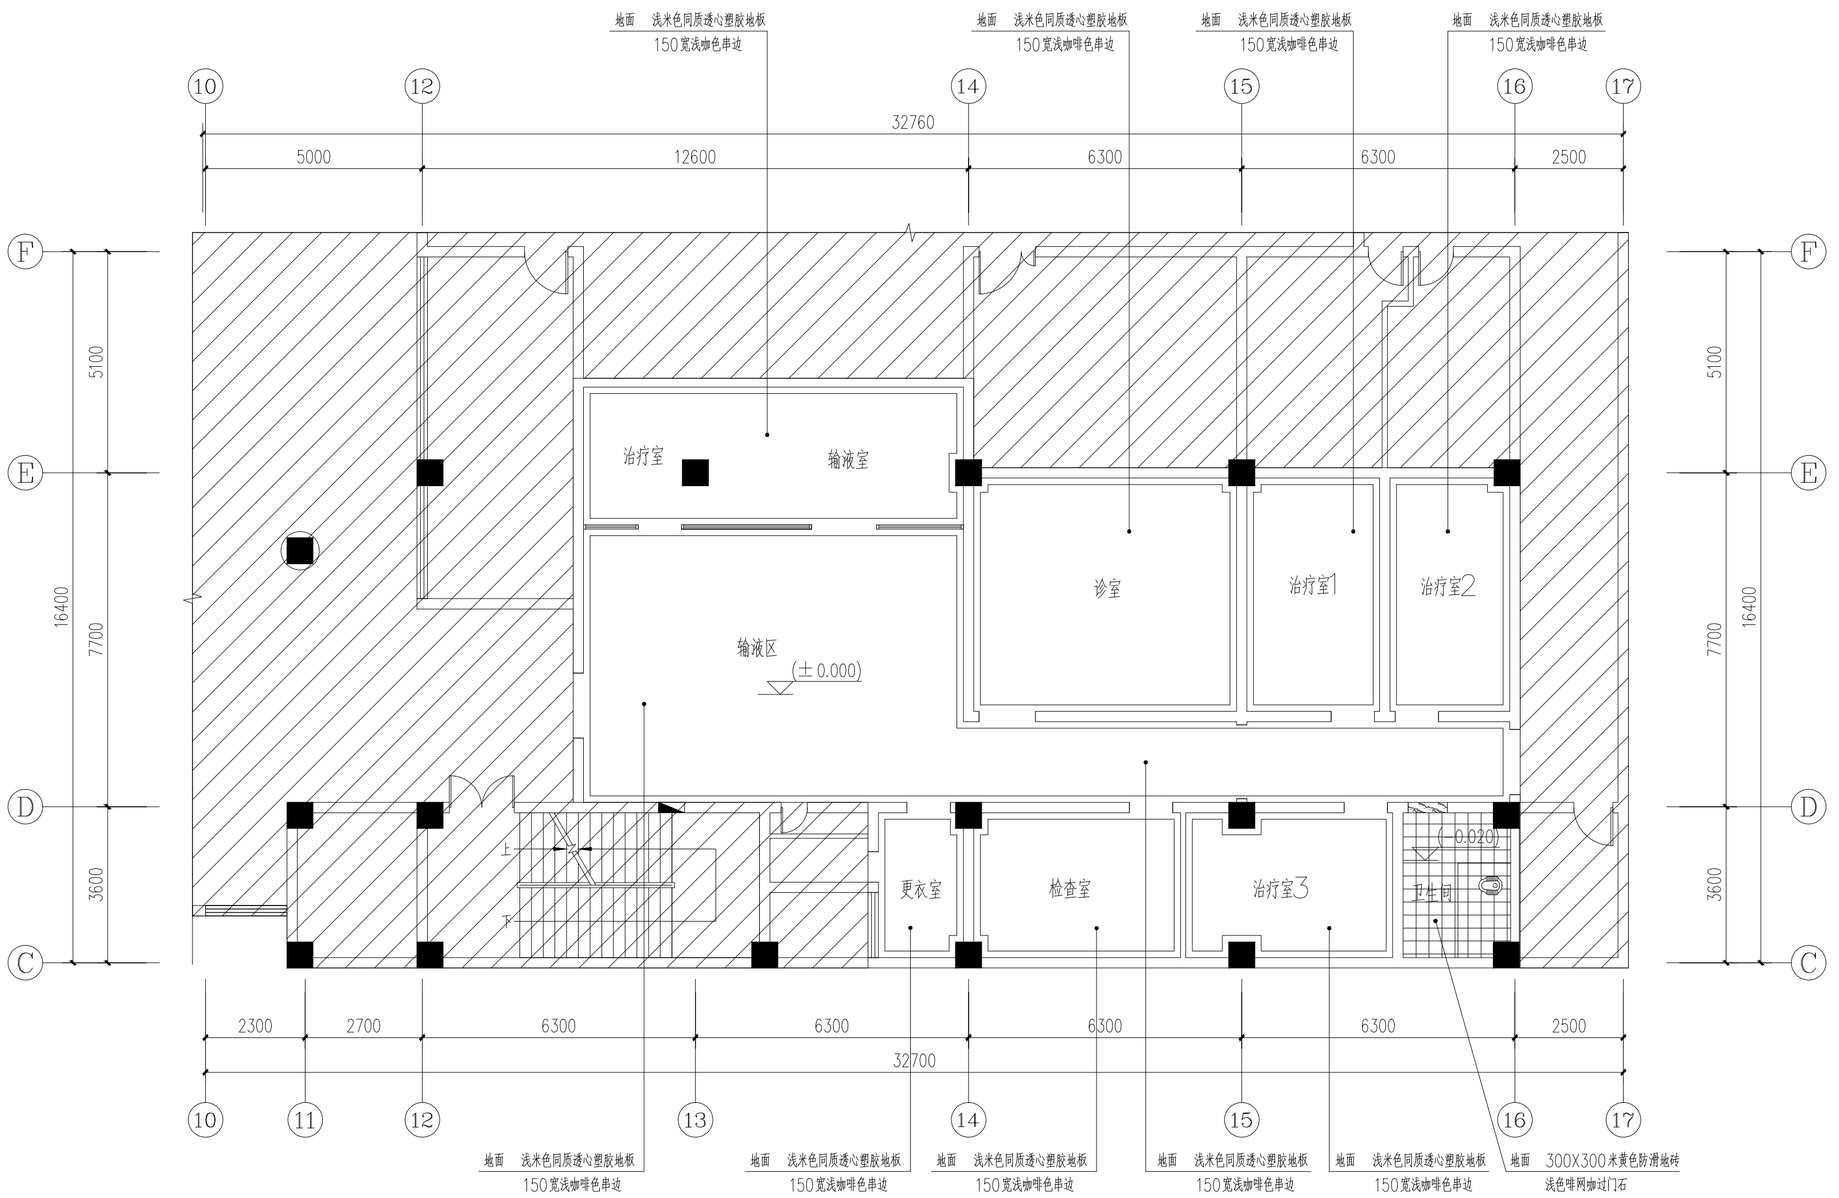



# 一层局部（职工保健中心）地面图 1:100

不在改造范围内

注解栏

山东省建筑设计研究院有限公司
Shandong Provincial Architecture Design&Research Institute Co.,Ltd

本图未盖资质章无效

注册章

| | | |
|---|---|---|
| 会签 | | |
| 设总 | | |
| 方案设计 | | |
| 专业负责人 | | |
| 审定 | | |
| 审核 | | |
| 校对 | | |
| 设计 | | |
| 绘图 | | |
| 建设单位 | | |
| 工程名称 | 山东省立医院 | |
| 子项名称 | 山东省医学影像学研究所局部改造 | |
| 图名 | 一层局部（职工保健中心）地面图 | |
| 工程编号 | | |
| 子项编号 | | |
| 专业 | 装饰 | |
| 图号 | 06 | |
| 设计阶段 | 施工图设计 | |
| 版本 | | |
| 日期 | | |