




1 护士站钢化印刷玻璃背景墙剖面图 1:10

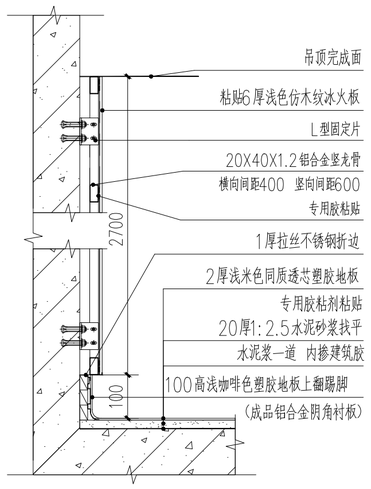


2 冰火板墙面剖面图 1:10

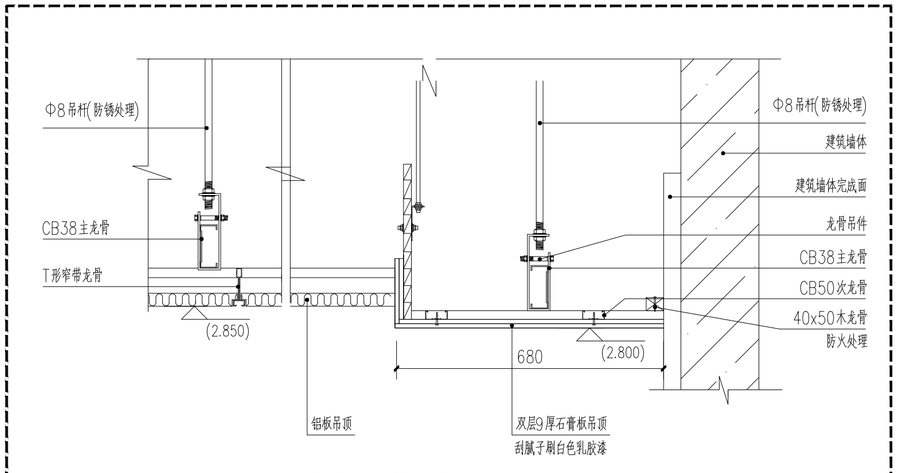

5 输液区吊顶剖面图 1:10

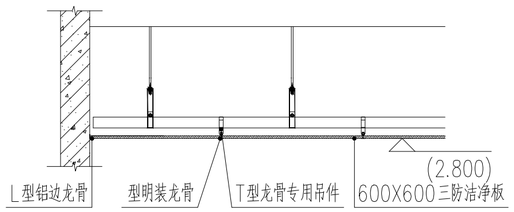

3 三防洁净板吊顶大样图 1:20

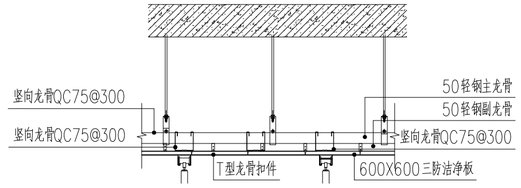

4 输液帷幔轨道加固剖面图 1:20

注解栏

山东省建筑设计研究院有限公司
Shandong Provincial Architecture Design&Research Institute Co.,Ltd

本图未盖资质章无效

注册章

会签		
设总		
方案设计		
专业负责人		
审定		
审核		
校对		
设计		
绘图		

建设单位	
工程名称	山东省立医院
子项名称	山东省医学影像学研究所局部改造
图名	一层局部（职工保健中心）大样图剖面图
工程编号	
子项编号	
专业	装饰
图号	07
设计阶段	施工图设计
版本	
日期	